






• **DOPRAVNÍ ZNAČENÍ** •  
PROJEKTY REALIZACE PRONÁJEM

Vypracoval: <b>Martin Frolík</b> tel.: 777 690 022, e-mail: frolik@adsum.cz	Zodpovědný projektant, kontrola: <b>Martin Frolík</b>	 <p>• <b>DOPRAVNÍ ZNAČENÍ</b> • PROJEKTY REALIZACE PRONÁJEM</p> <p><b>ADSUM spol. s r.o.</b> Havlíčková 923, 273 51 Unhošť provozovna: Lidická 7, 273 51 unhošť tel./fax: +420 312 698 482 mobil: +420 777 690 022 e-mail: adsum@adsum.cz http://www.adsum.cz</p> <small>IČ: 451 44 991, DIČ: CZ 451 44 991, KB Kladno, ř.ú. 807741141/0100 Společnost vedena od 21. února 1992 u Městského soudu v Praze, spisová značka C7462</small>
Investor: <b>OBEC CHRÁŠŤANY</b>		
Objednatel : <b>ZEPRIS s.r.o.</b> Mezi Vodami 639/27, 143 20 PRAHA 4 IČ: 251 17 947		
<b>Stavba (akce):</b> <b>SPLAŠKOVÁ KANALIZACE A ČOV V OBCI CHRÁŠŤANY</b>		Číslo zakázky: <b>DIO-67-3/2026</b>
<b>Objekt:</b> Dopravně inženýrské opatření. HOMOGENIZACE úplné uzavírky - III/2274n a III/22913		Datum: <b>04/2026</b>
		Stupeň: <b>RDS</b>
		Měřítko: <b>-</b>
		Počet formátů: <b>A4</b>
		Číslo přílohy:      Paré:




# CELKOVÁ SITUACE - 1.etapa

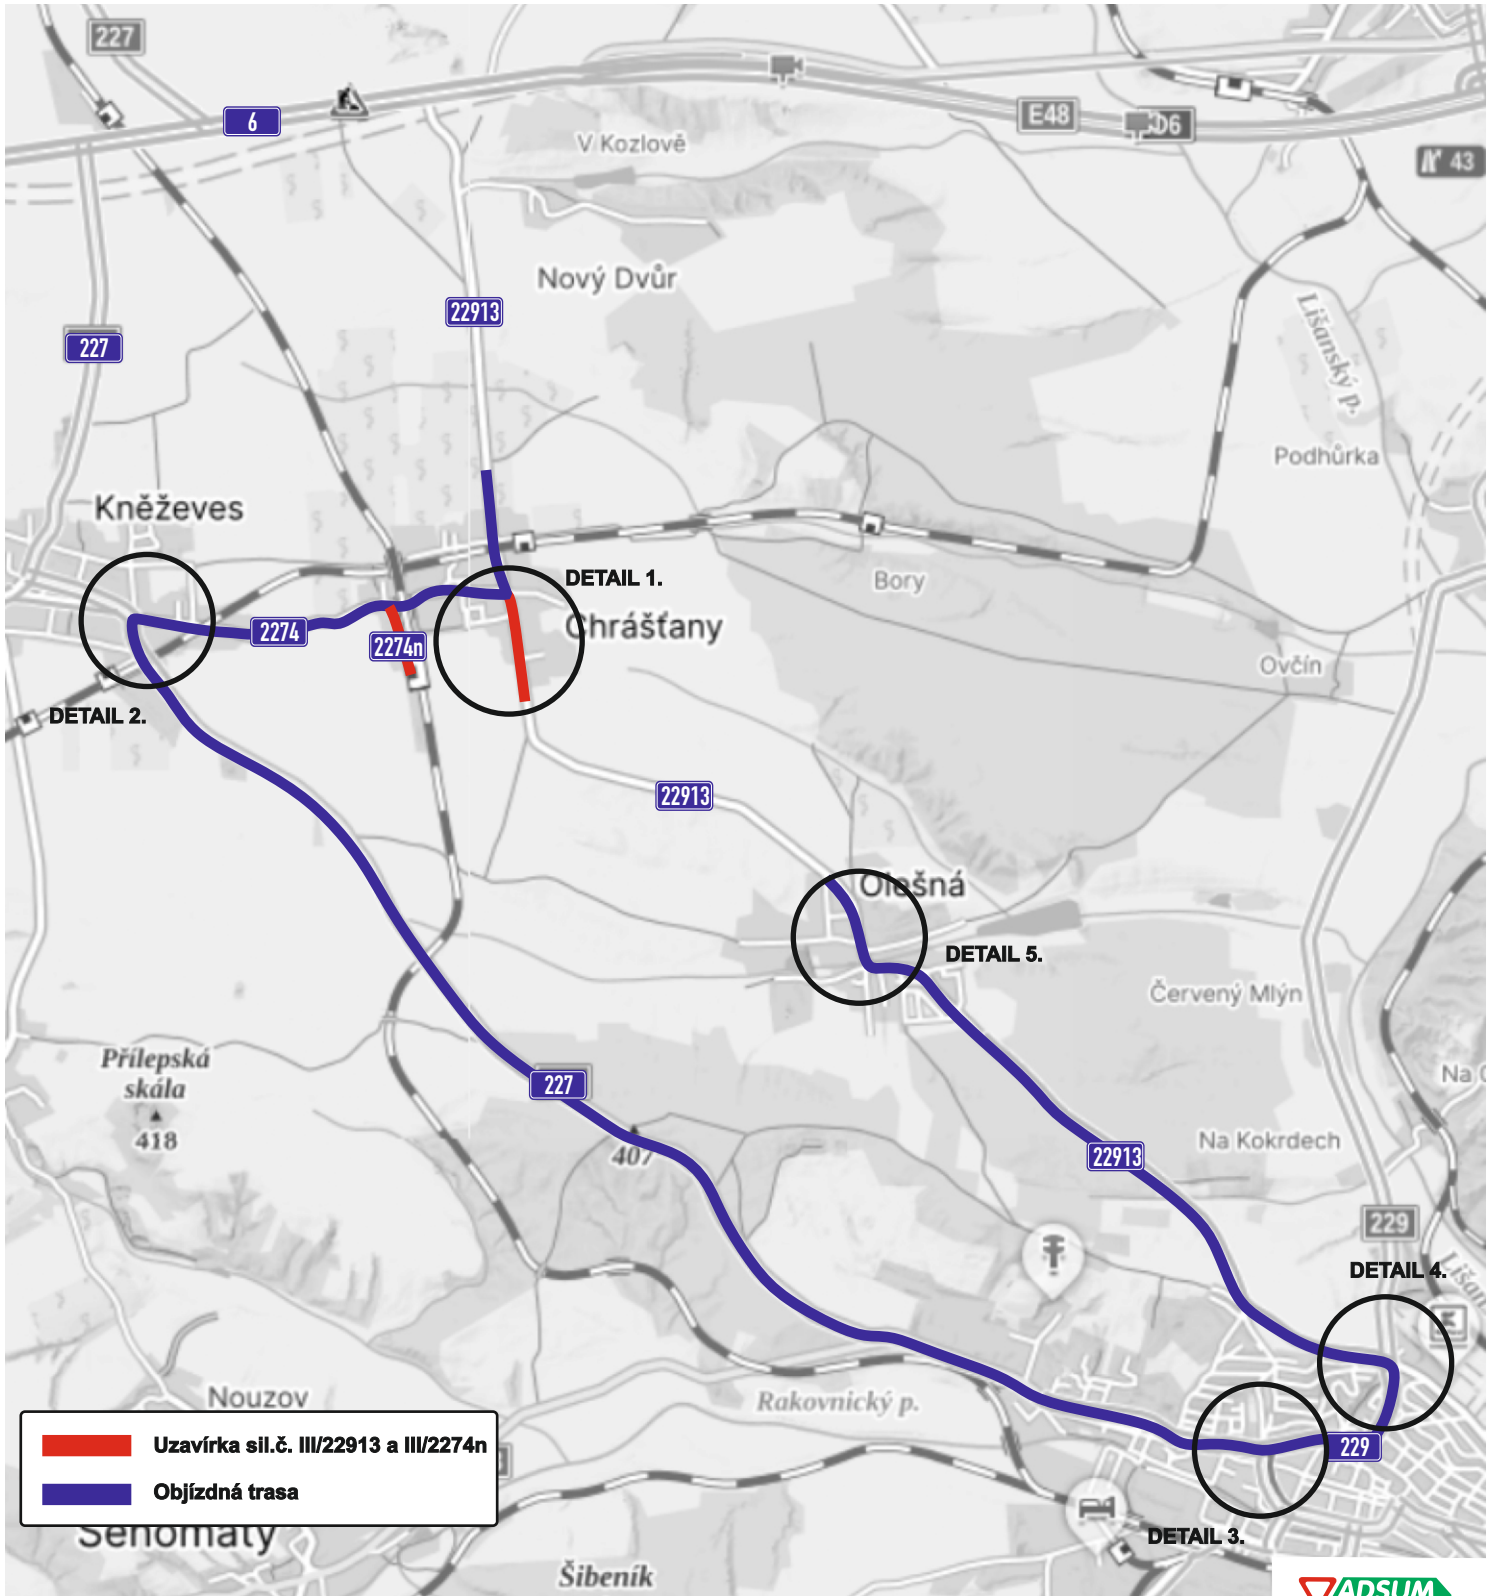

# DETAILY KŘÍŽOVATEK S DZ - 1.etapa

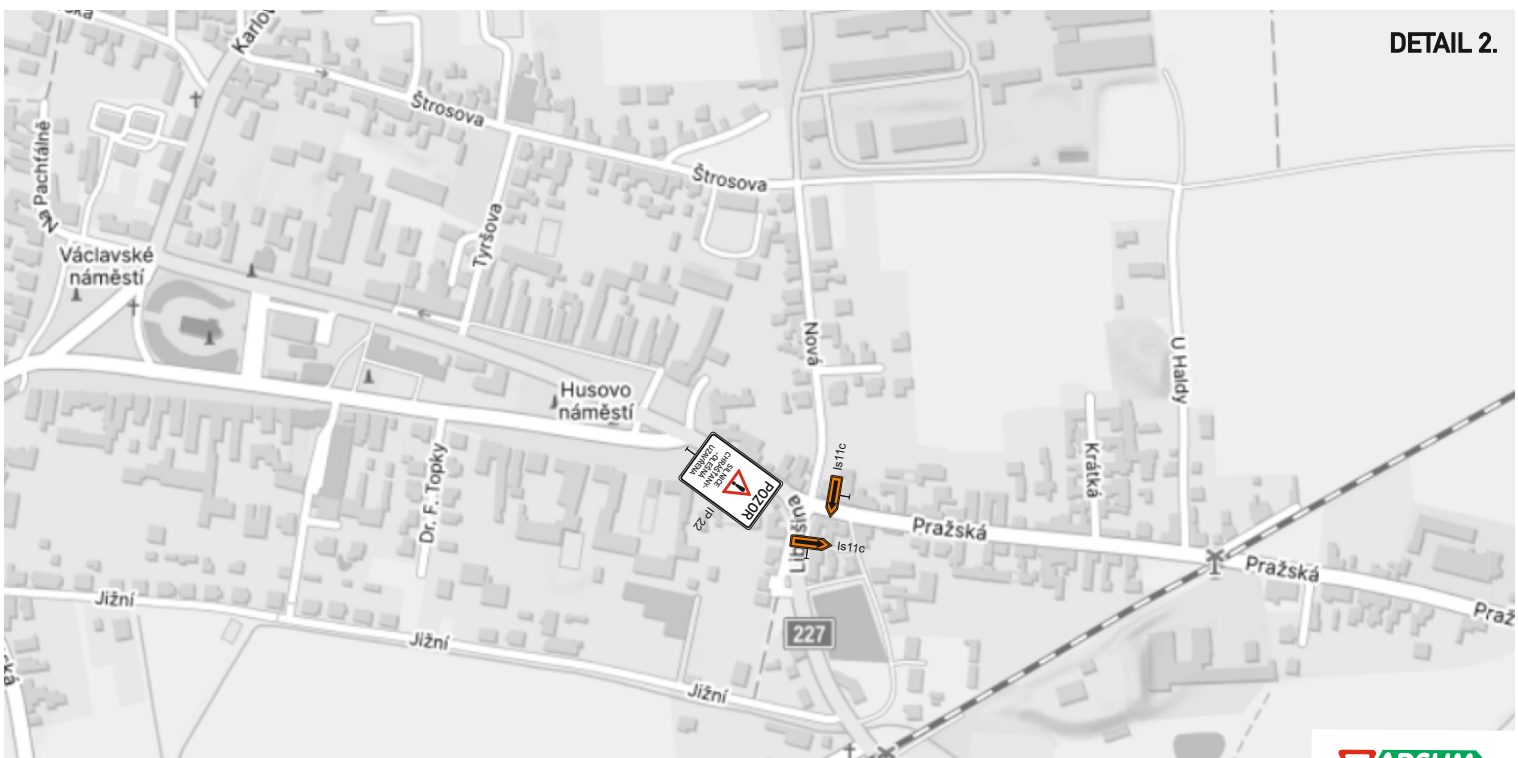
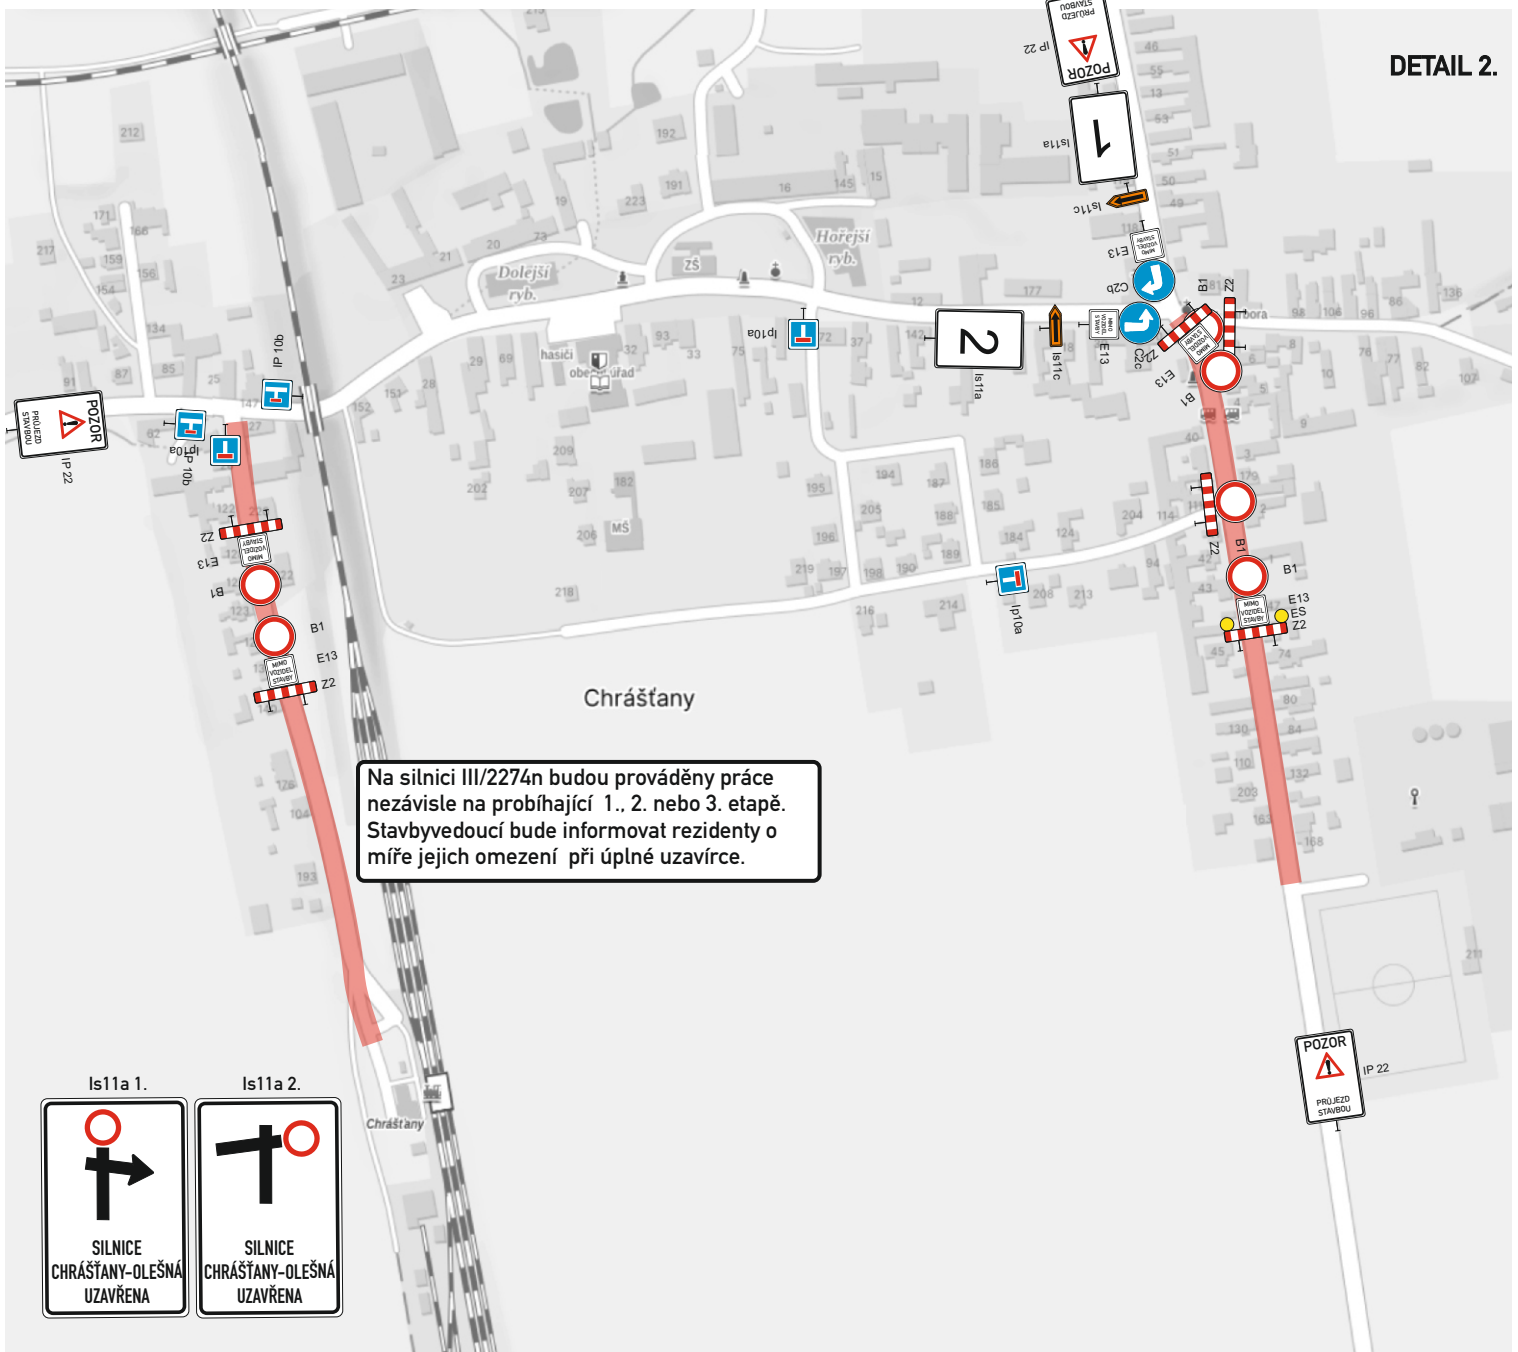


# DETAILY KŘÍŽOVATEK S DZ - 1.etapa

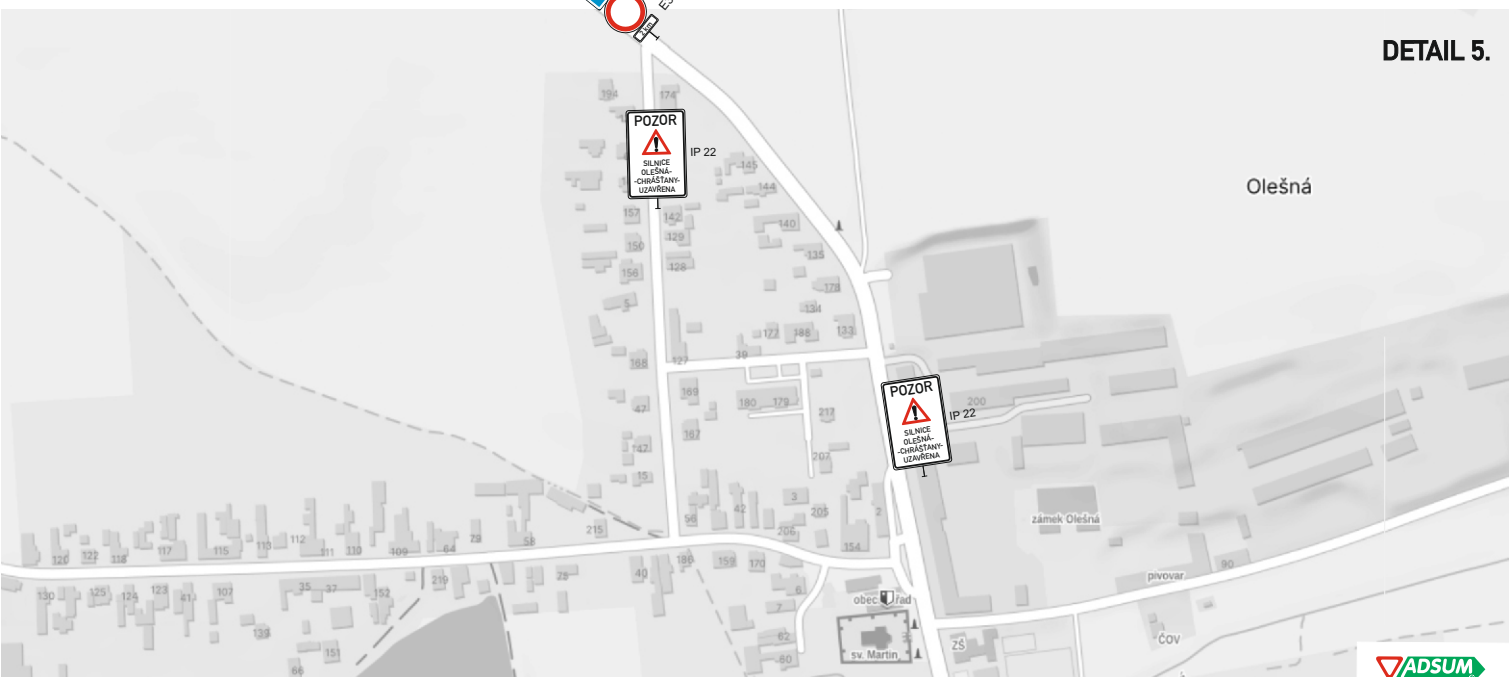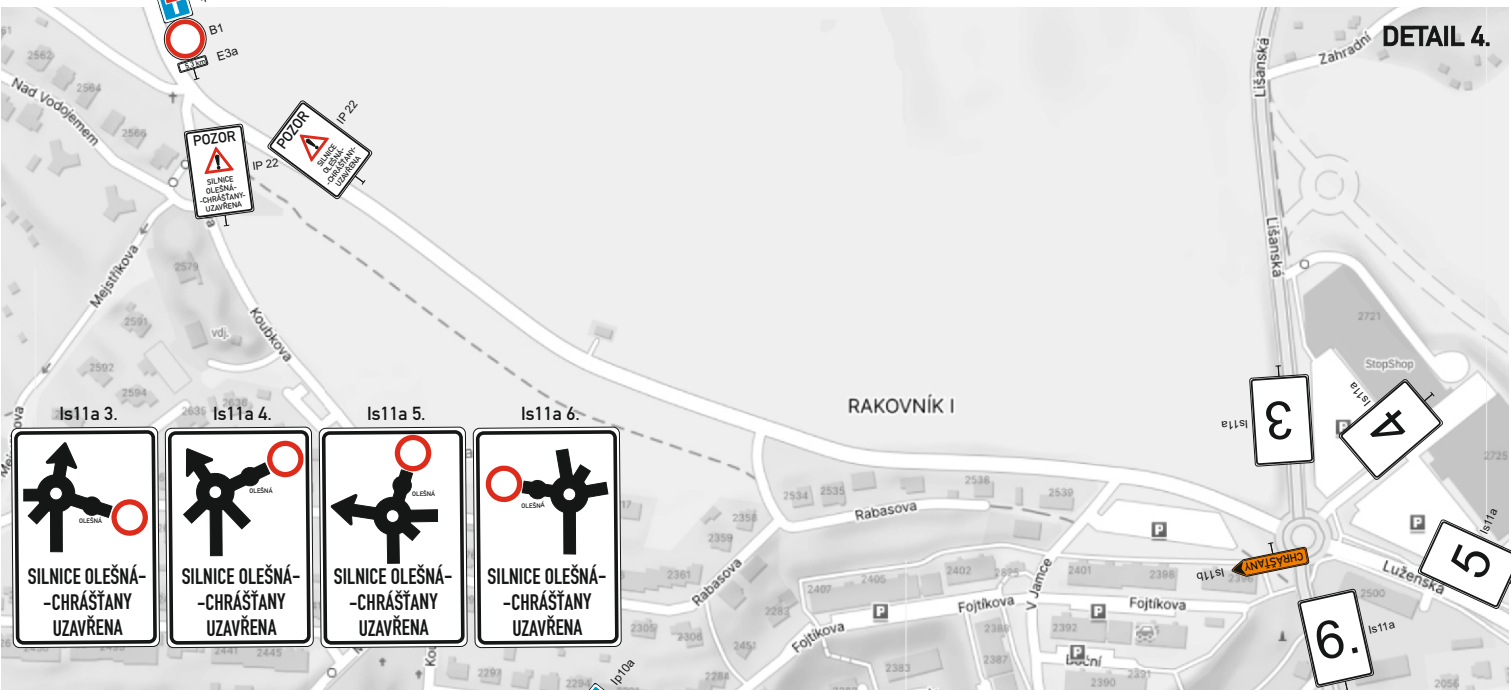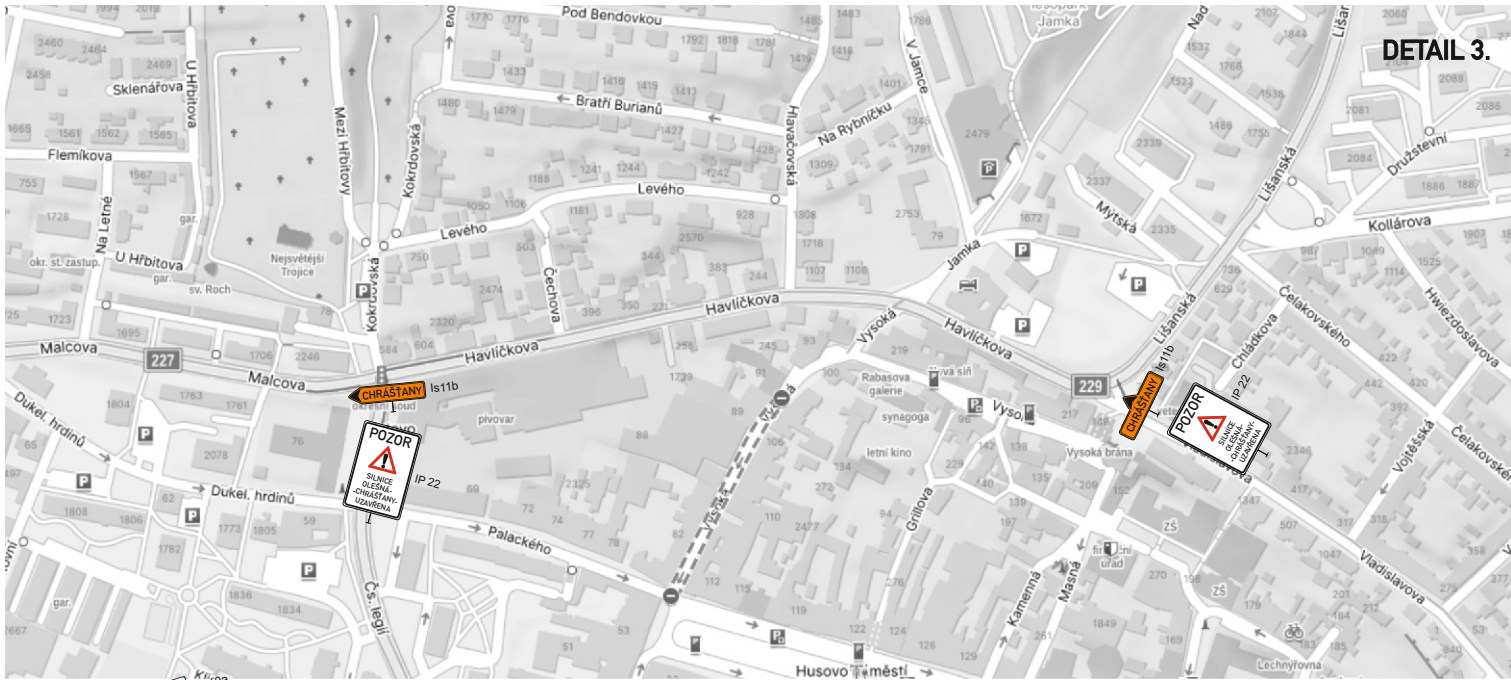



# DETAILY KŘÍŽOVATEK S DZ - 2. a 3. etapa

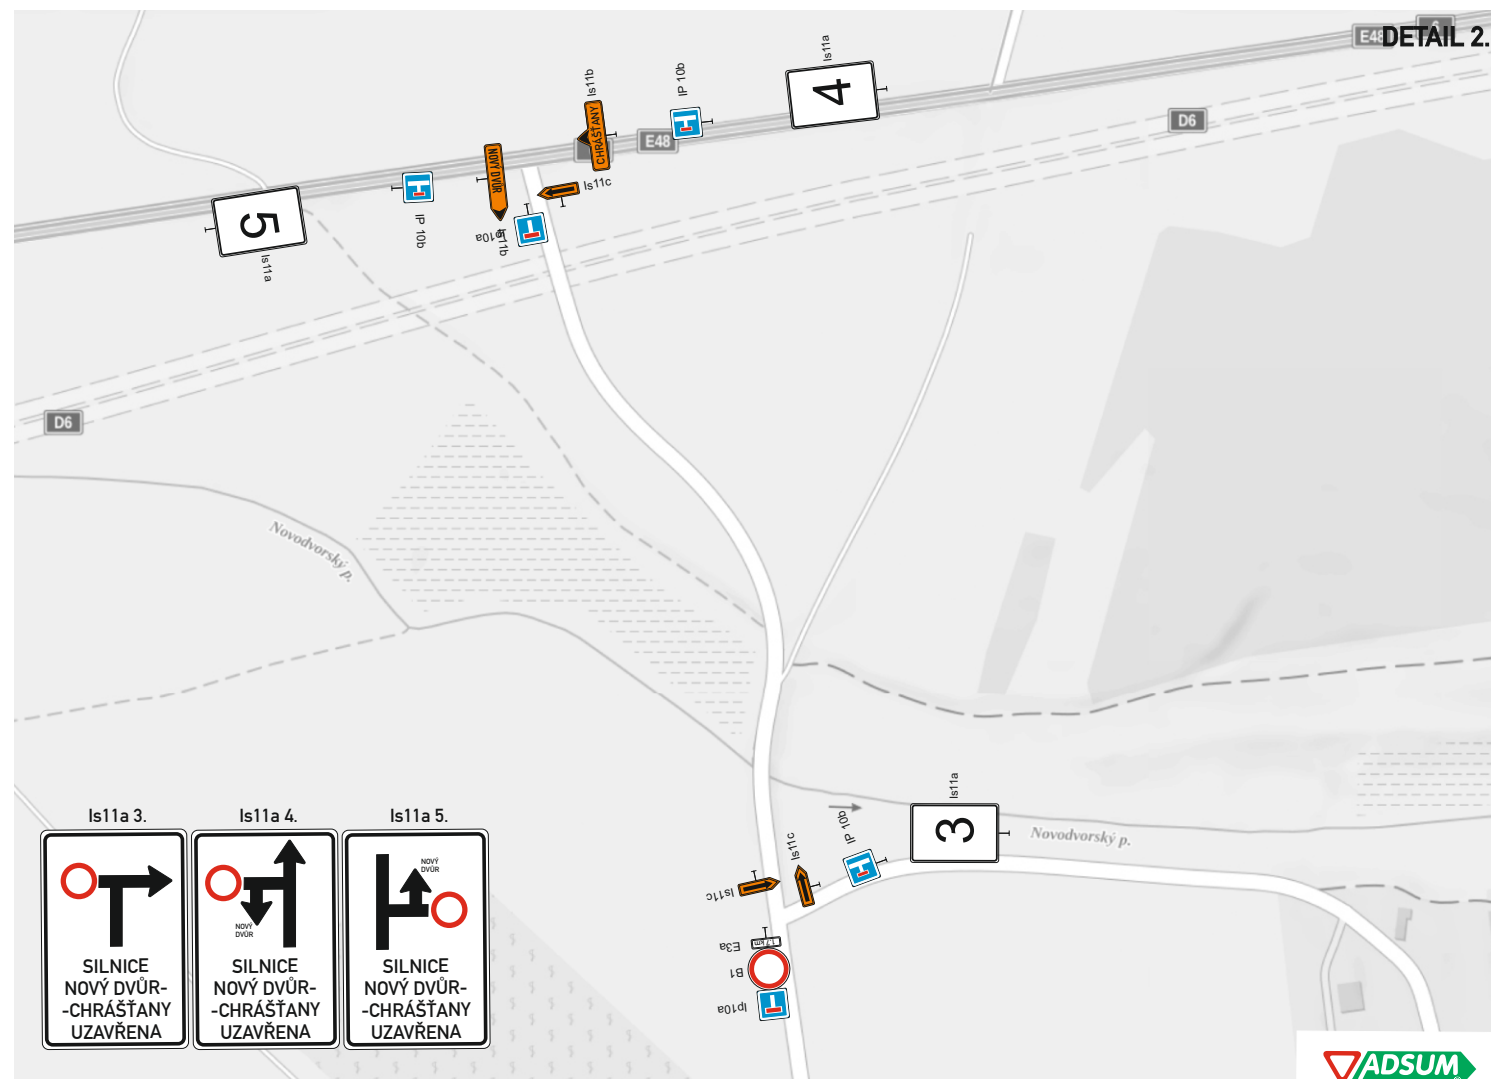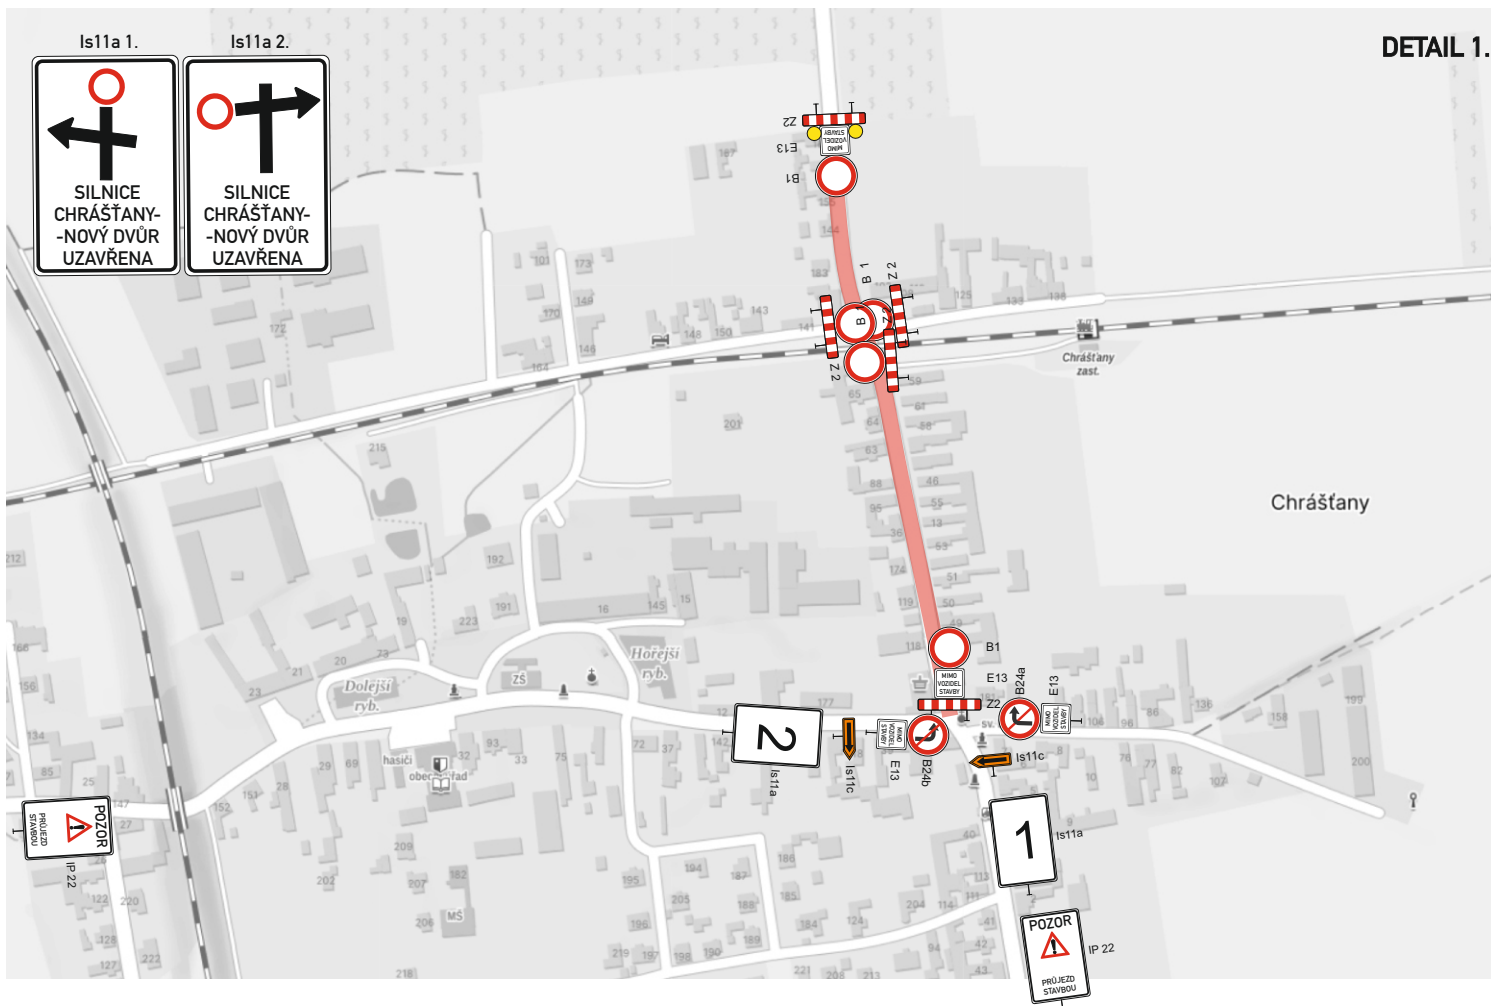

# DETAILY KŘIŽOVATEK S DZ - 2. a 3.etapa



## Schematické řešení částečné uzavírky na sil.č. III/2274

