




• **DOPRAVNÍ ZNAČENÍ** •
PROJEKTY REALIZACE PRONÁJEM





Vypracoval: Michal Gregor tel.: 777 690 025, e-mail: gregor@adsum.cz	Zodpovědný projektant, kontrola: Martin Frolík	 • DOPRAVNÍ ZNAČENÍ • PROJEKTY REALIZACE PRONÁJEM ADSUM spol. s r.o. Havlíčková 923, 273 51 Unhošť provozovna: Lidická 7, 273 51 unhošť tel./fax: +420 312 698 482 mobil: +420 777 690 022 e-mail: adsum@adsum.cz http://www.adsum.cz <small>IČ: 451 44 991, DIČ: CZ 451 44 991, KB Kladno, č.ú. 807741141/0100 Společnost vedená od 21. února 1992 u Městského soudu v Praze, spisová značka C7462</small>	
Investor: Krajská správa a údržba silnic Středočeského kraje			
Objednatel (stavebník): SILNICE TOPOLANY a.s. Nerudova 67/10, 430 01 Chomutov			
Stavba: SIL.Č. III/2273 NOVÝ DŮM		Číslo zakázky: DIO-113-7/2025	
Objekt: Oprava povrchu silnice III/2273 Nový Dům - úplná uzavírka		Datum: 11/2025	
		Stupeň: RDS	
		Měřítko: -	
		Počet formátů: A4	
		Číslo přílohy:	Paré:

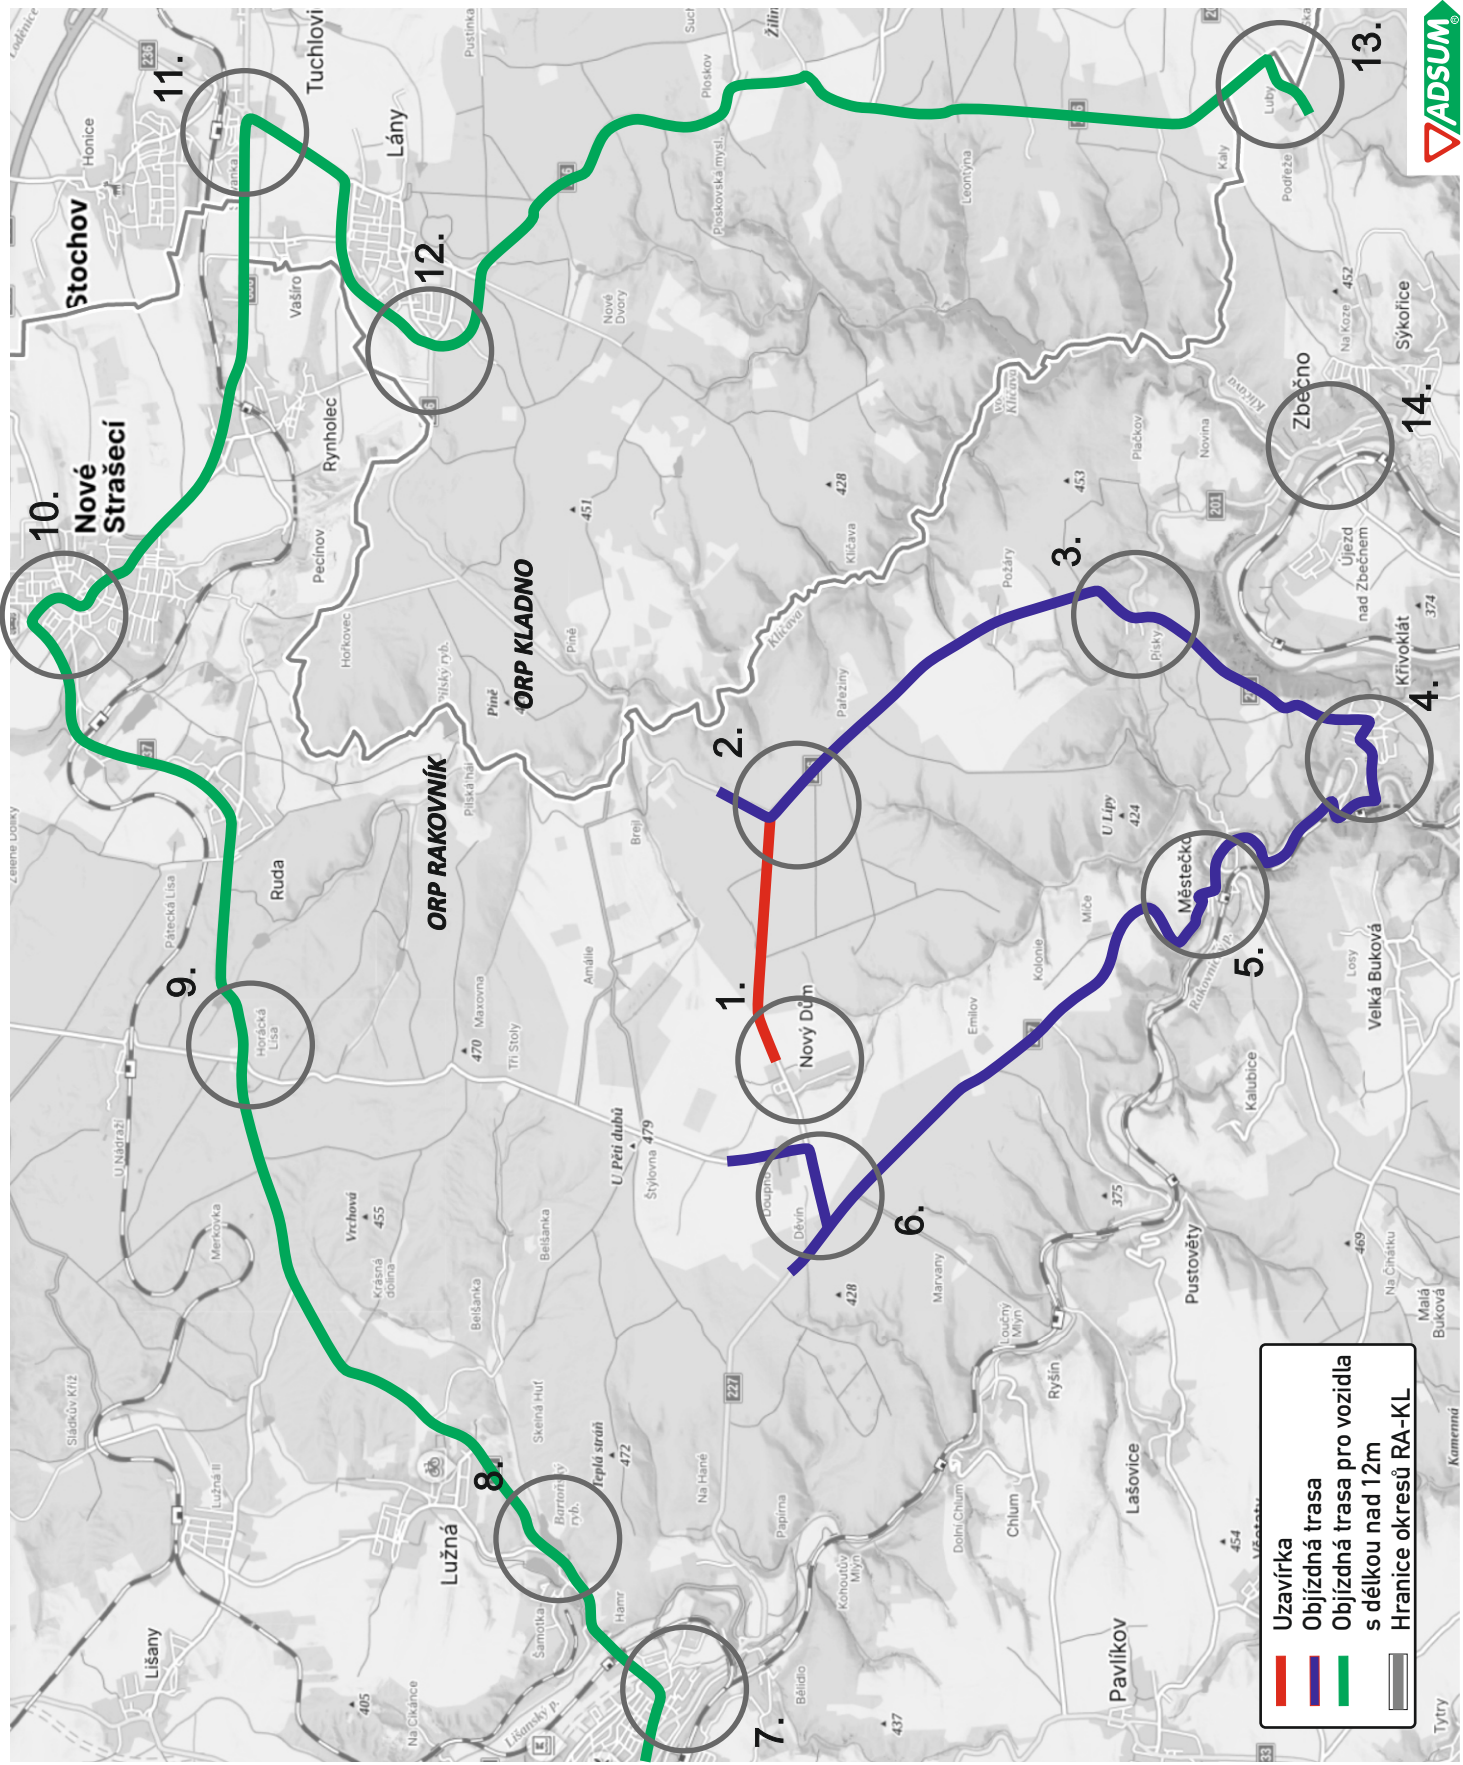


CELKOVÁ SITUACE

DETAIL KŘIŽOVATEK S DZ - úplná uzavírka





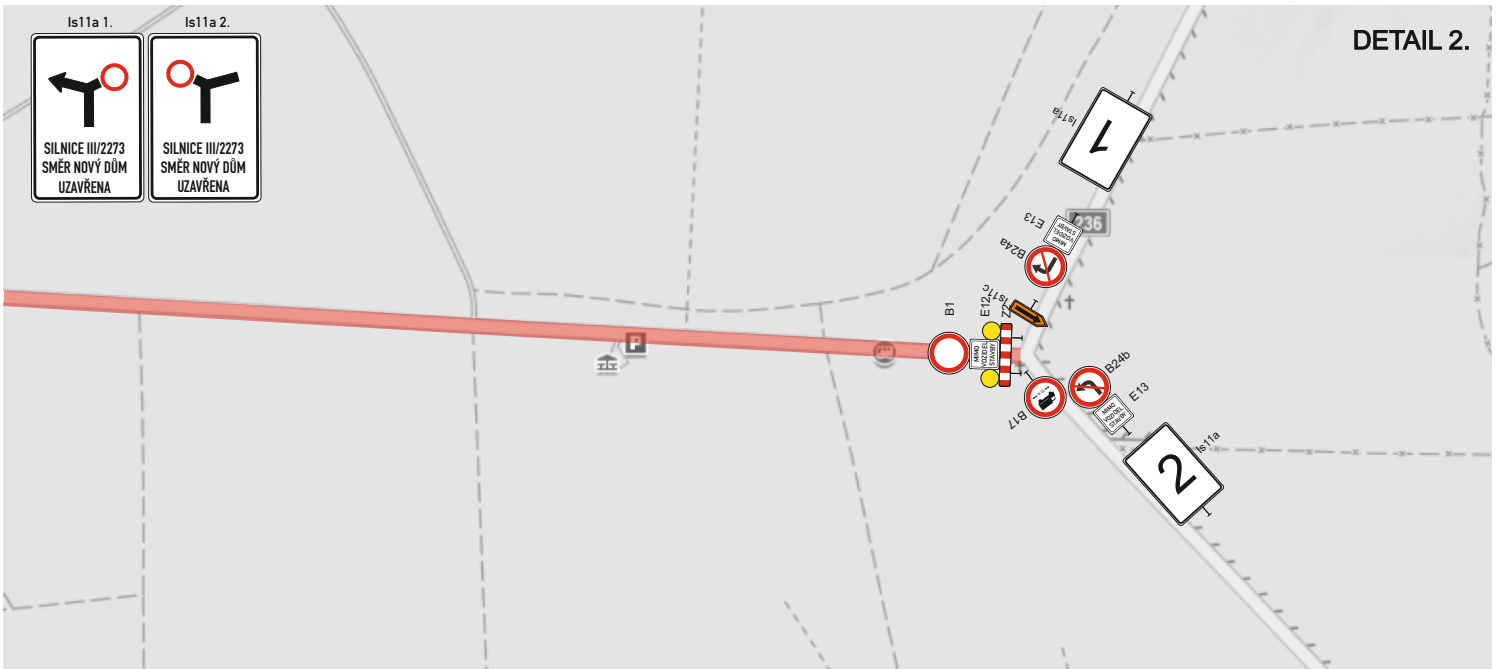
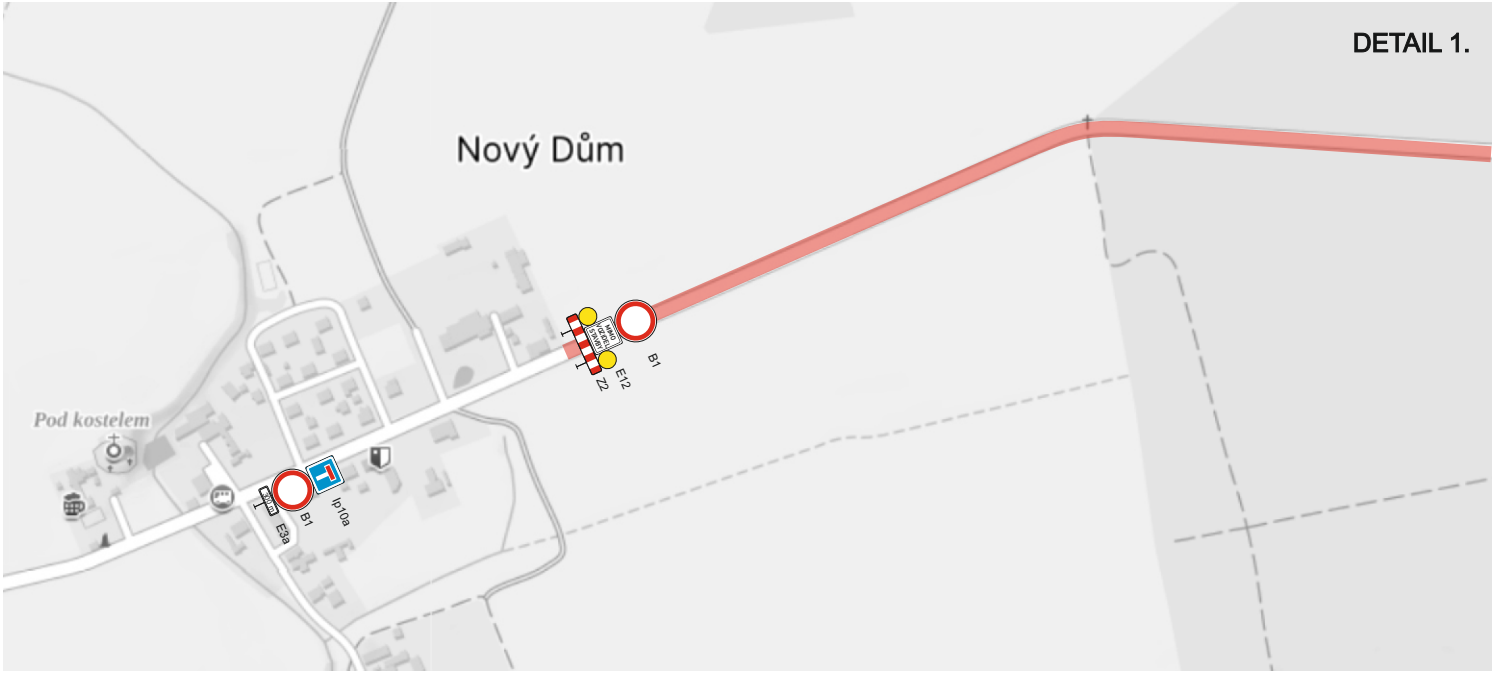


DETAIL KŘIŽOVATEK S DZ - úplná uzavírka

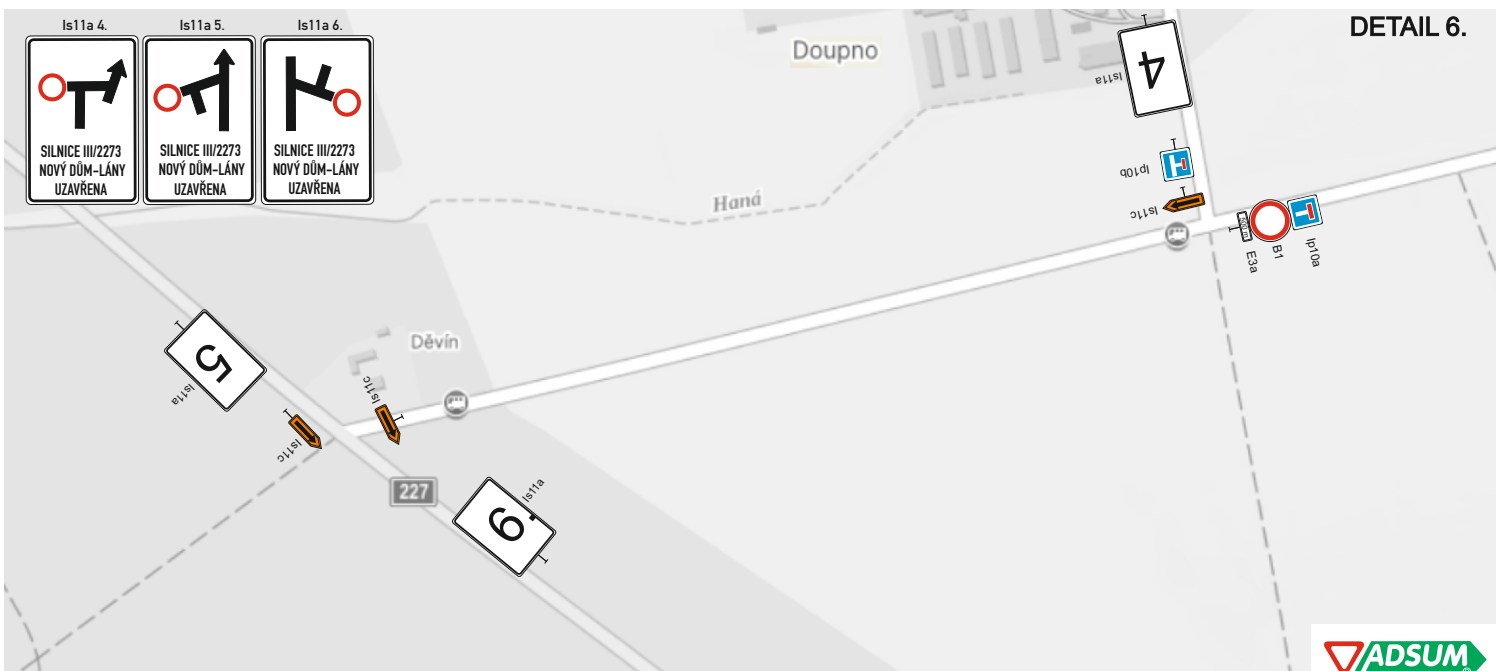


- Is11a.4. SILNICE III/2273 NOVÝ DŮM-LÁNY UZAVŘENA
- Is11a.5. SILNICE III/2273 NOVÝ DŮM-LÁNY UZAVŘENA
- Is11a.6. SILNICE III/2273 NOVÝ DŮM-LÁNY UZAVŘENA

DETAIL KŘÍŽOVATEK NA OBJ.TRASE PRO VOZIDLA NAD 12m DÉLKY

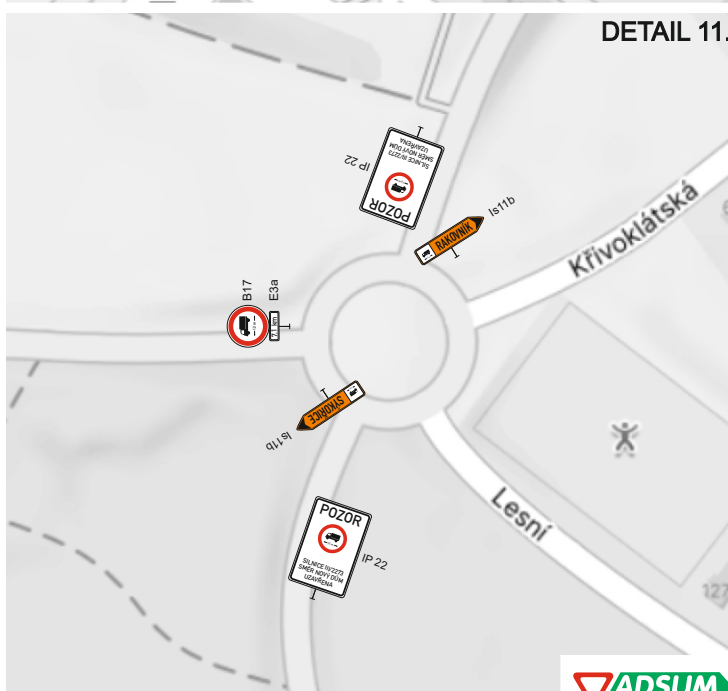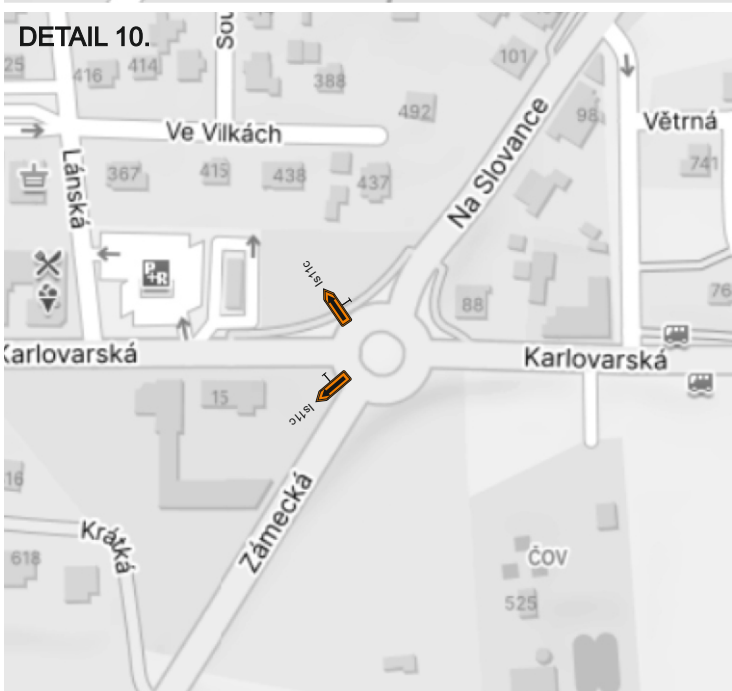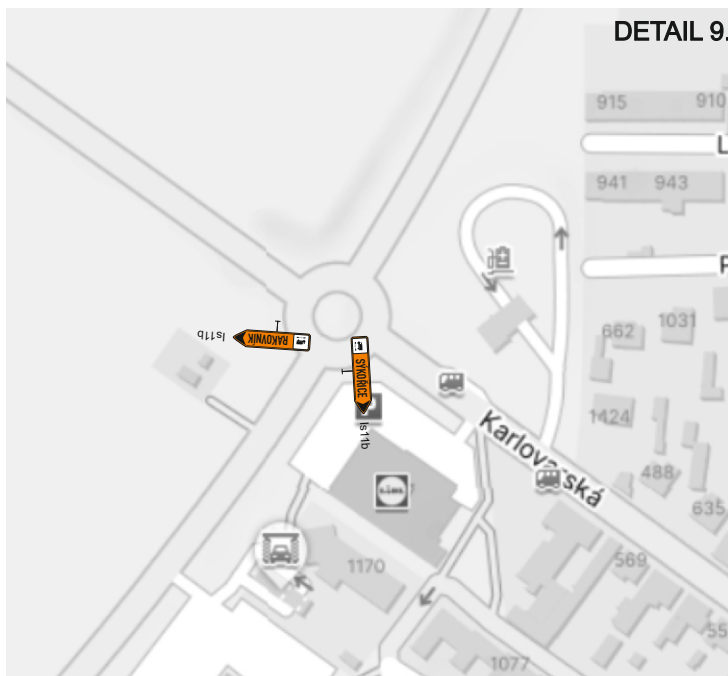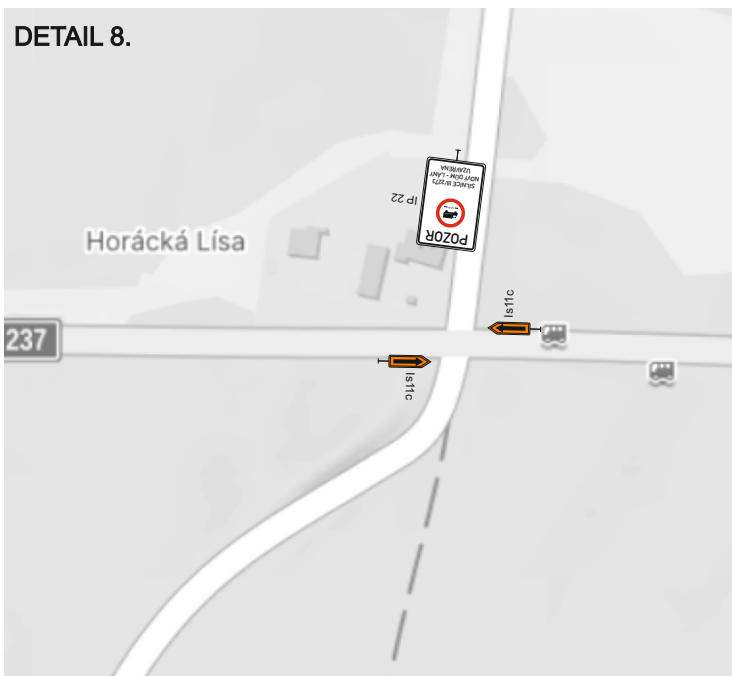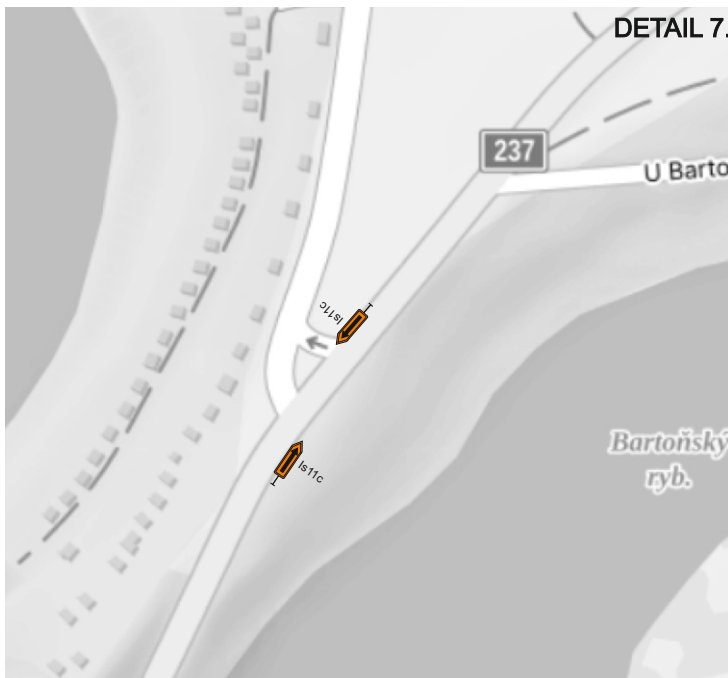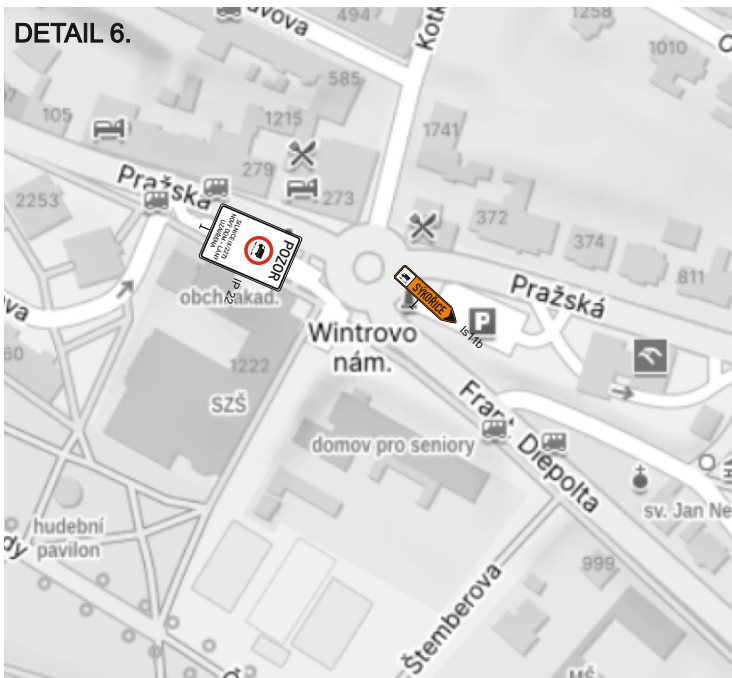

DETAIL KŘÍŽOVATEK NA OBJ.TRASE PRO VOZIDLA NAD 12m DÉLKY

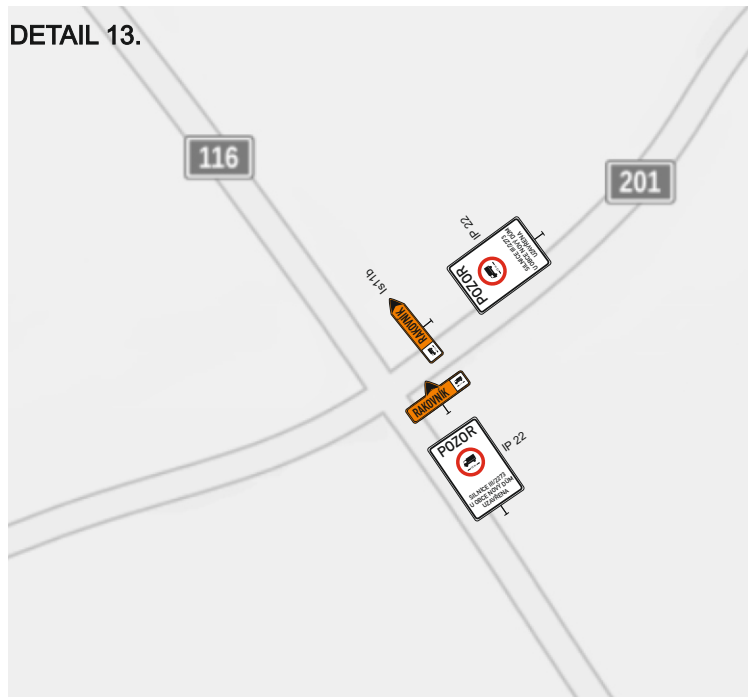

DETAIL PRACOVNÍHO MÍSTA PŘI PROVÁDĚNÍ PŘÍPRAVNÝCH PRACÍ - varianta pro případ provádění těchto prací za provozu

