ADSUM®

•DOPRAVNÍ ZNAČENÍ•

PROJEKTY REALIZACE PRONÁJEM

ČESKOMORAVSKÁ ASOCIACE DOPRAVNÍHO ZNAČENÍ

Vypracoval: Michal Gregor
tel.: 777 690 025, e-mail: gregor@adsum.cz

Zodpovědný projektant, kontrola:
Michal Gregor

Investor:
OBEC KOLEŠOVICE
Kolešovice 212, 270 02 Kolešovice

Objednatel (stavebník):
OBEC KOLEŠOVICE
Kolešovice 212, 270 02 Kolešovice

ADSUM®
•DOPRAVNÍ ZNAČENÍ•
PROJEKTY REALIZACE PRONÁJEM

ADSUM spol. s r.o.
Havlíčkova 923, 273 51 Unhošť
provozovna: Lidická 7, 273 51 unhošť
tel./fax: +420 312 698 482 mobil: +420 777 690 022
e-mail: adsum@adsum.cz http://www.adsum.cz
IČ: 451 44 991, DIČ: CZ 451 44 991, KB Kladno, č.ú. 807741141/0100
Společnost vedená od 21.února 1992 u Městského soudu v Praze, spisová značka C7462

Stavba:

III/2284, KOLEŠOVICE

Číslo zakázky: DIO-104-5/2026

Datum: 07/2026

Stupeň: RDS

Měřítko: -

Objekt:

Dopravně inženýrské opatření - DIO
Úplná uzavírka - výstavba chodníku

Počet formátů: A4

Číslo přílohy:

Paré:

Celková situace

ADSUM
ČSN EN ISO 9001:2001

Detail křižovatek s DZ

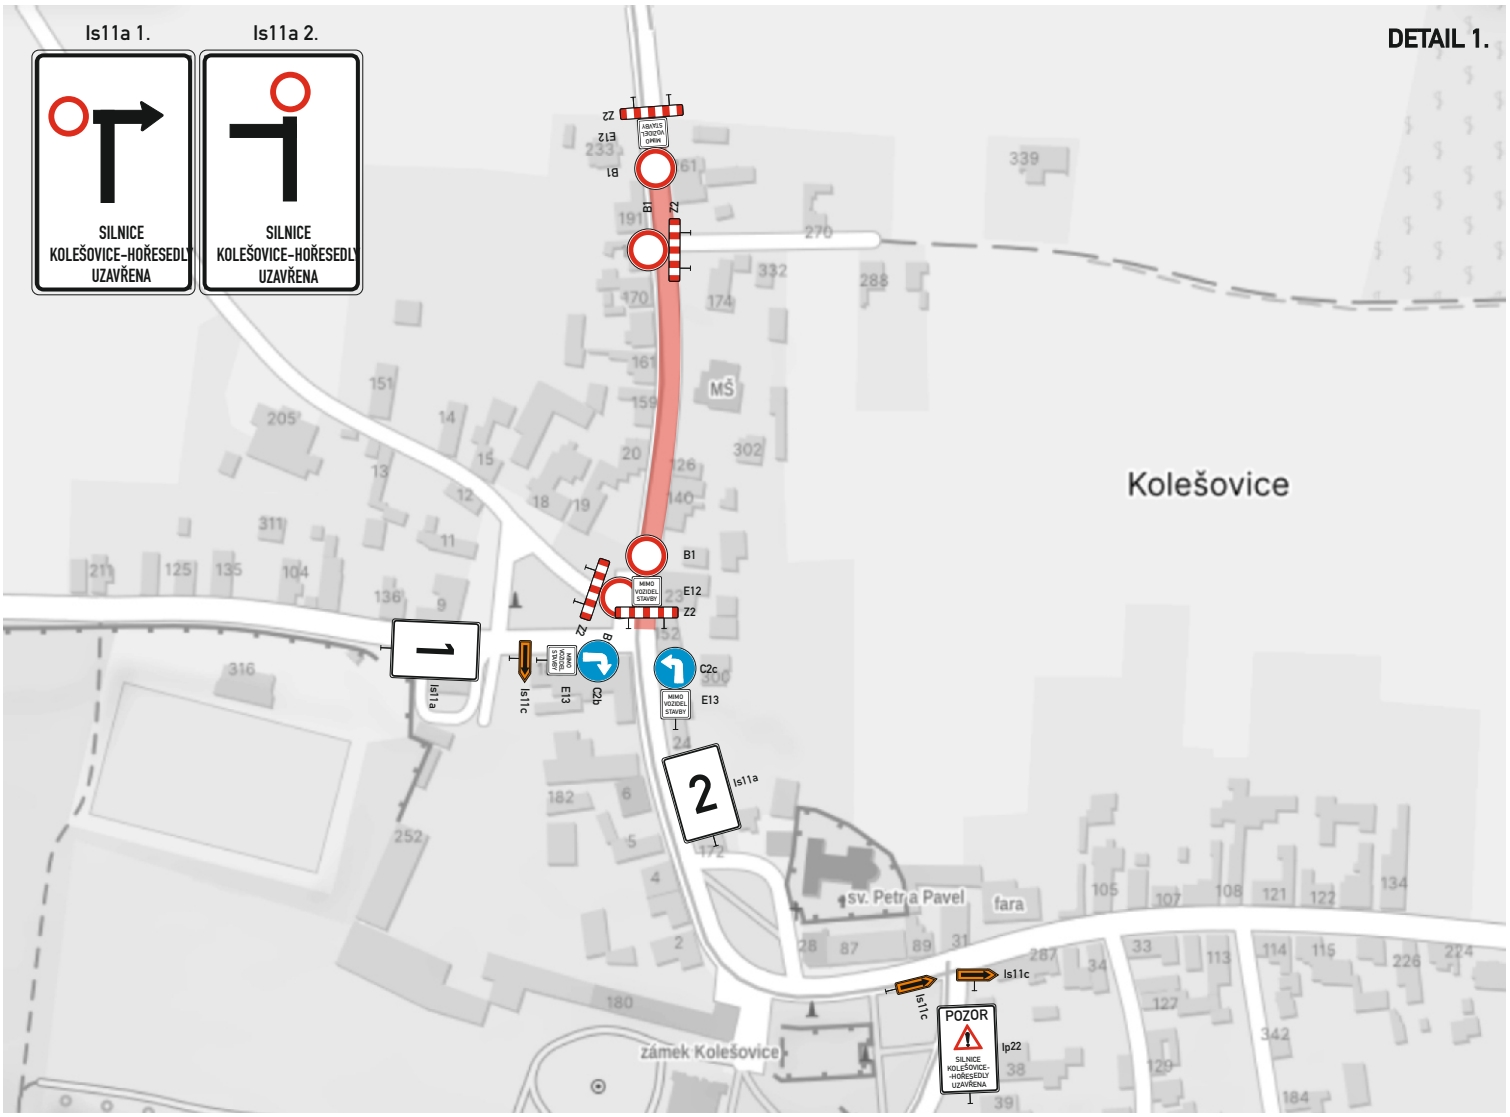

ADSUM
ČSN EN ISO 9001:2001

Detail křižovatek s DZ

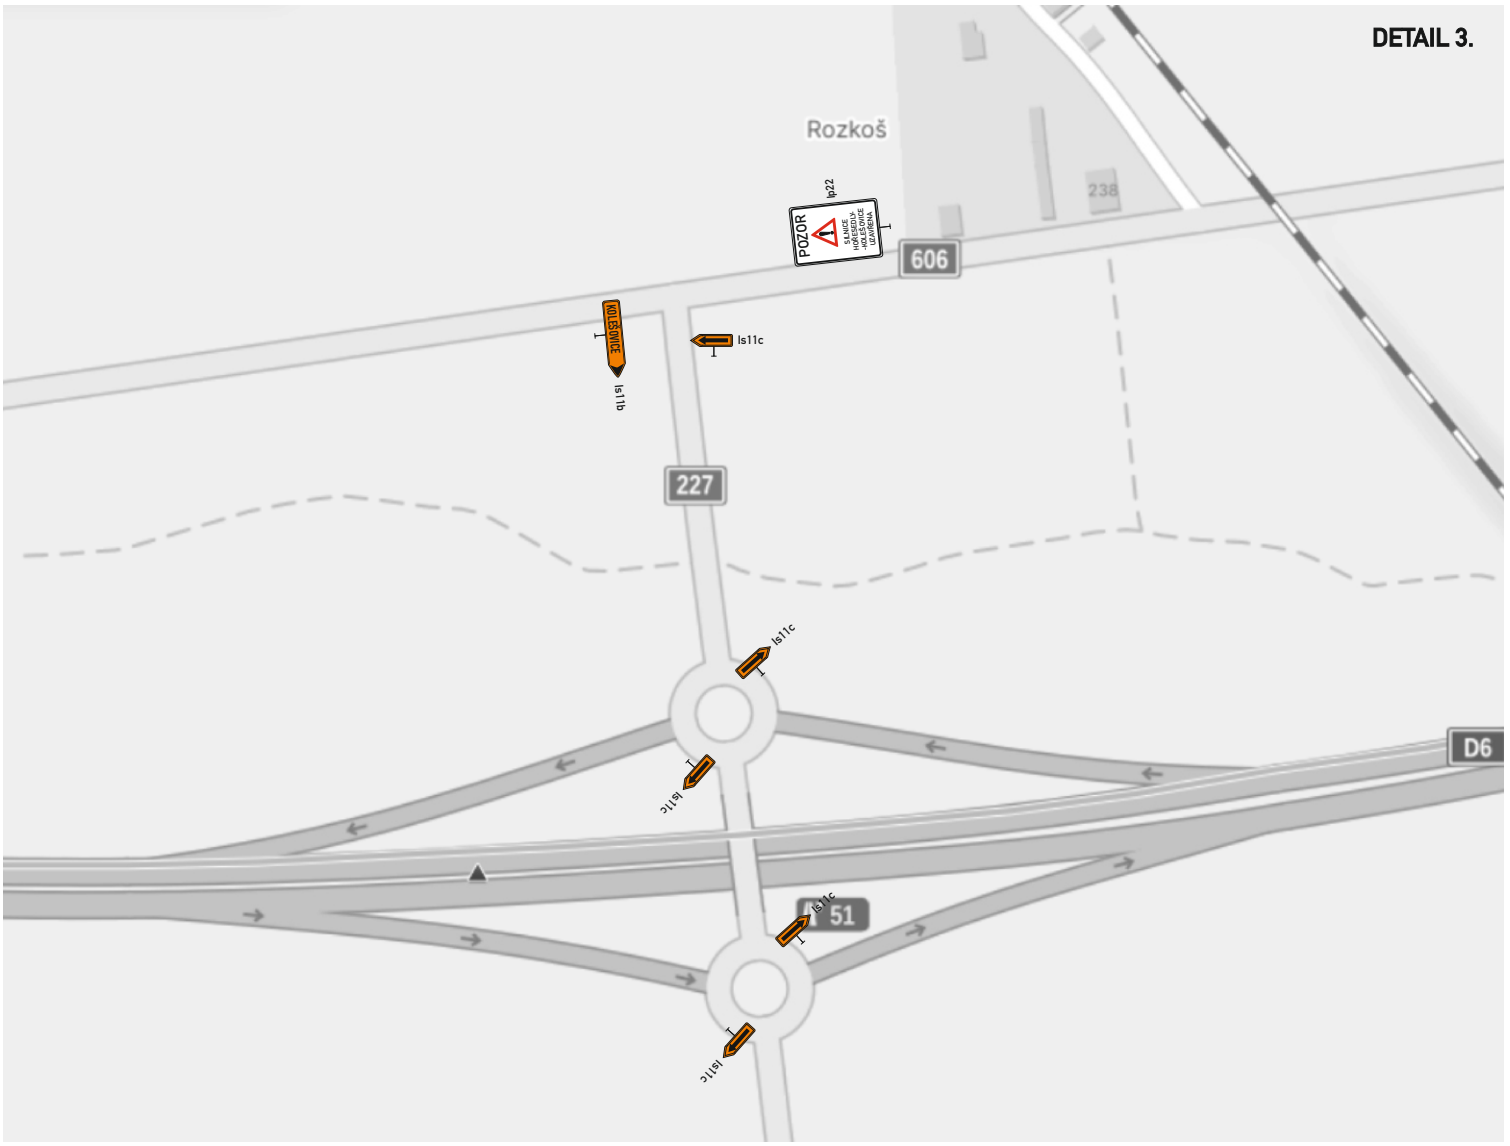

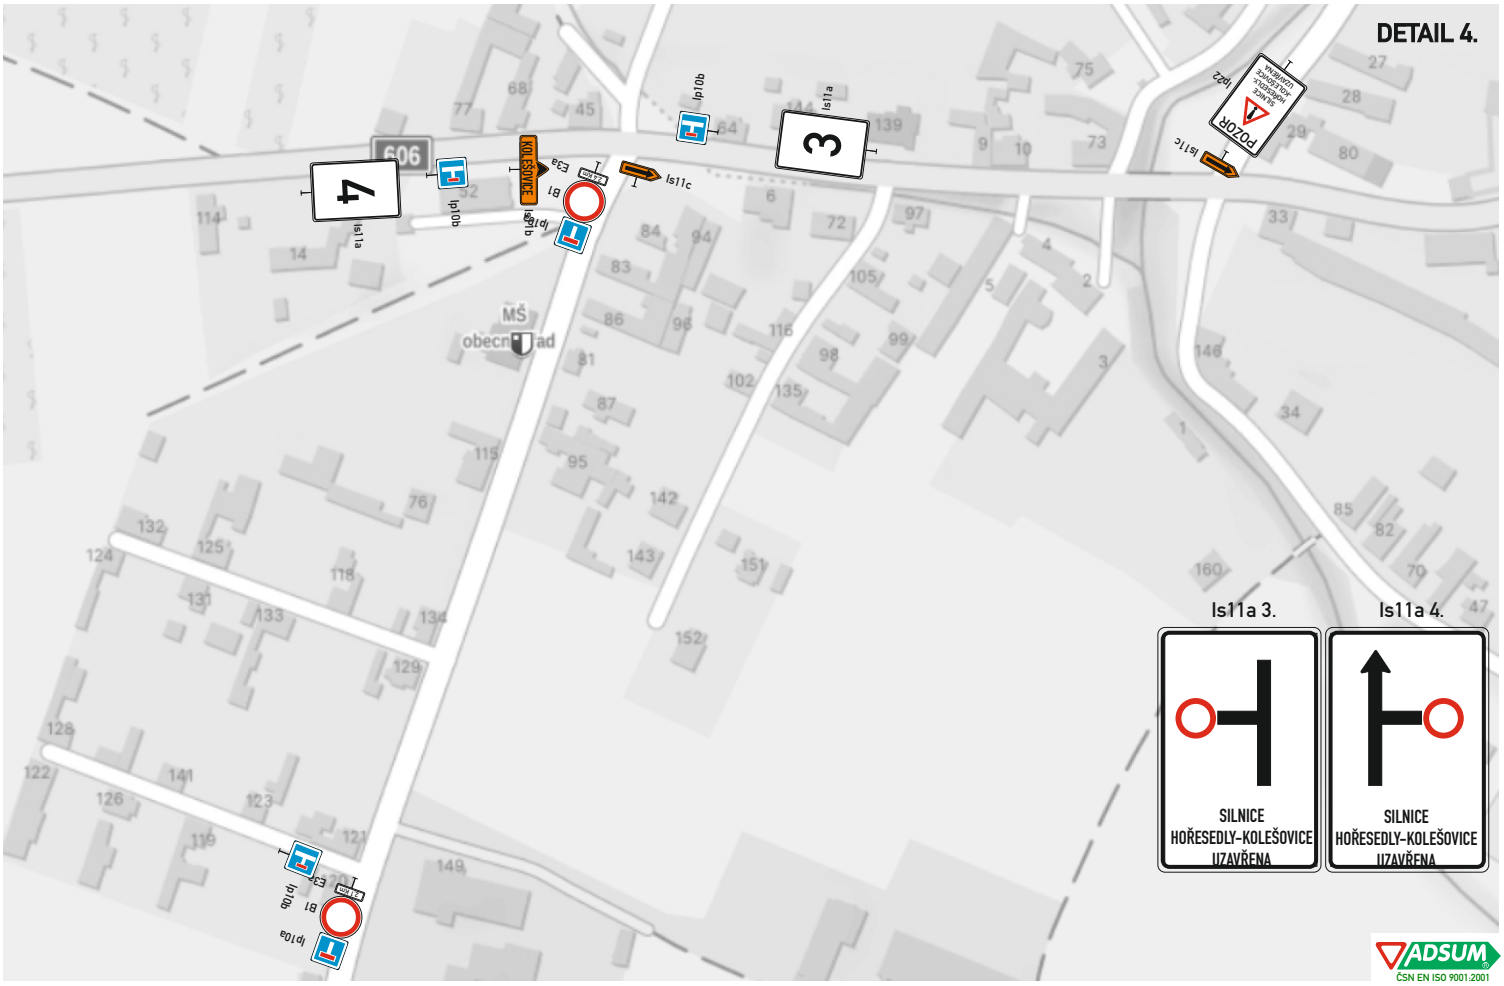

ADSUM
ČSN EN ISO 9001:2001