ADSUM®

• DOPRAVNÍ ZNAČENÍ •

PROJEKTY REALIZACE PRONÁJEM

ČESKOMORAVSKÁ ASOCIACE DOPRAVNÍHO ZNAČENÍ

Vypracoval: Michal Gregor
tel.: 777 690 025, e-mail: gregor@adsum.cz

Zodpovědný projektant, kontrola:
Martin Frolík

Investor:
KRAJSKÁ SPRÁVA A ÚDRŽBA SILNIC STŘEDOČESKÉHO KRAJE

Objednatel (stavebník):
STRABAG a.s.
Kačírkova 982/4, 150 00 Praha 5

ADSUM®

• DOPRAVNÍ ZNAČENÍ •

PROJEKTY REALIZACE PRONÁJEM

ADSUM spol. s r.o.
Havlíčkova 923, 273 51 Unhošť
provozovna: Lidická 7, 273 51 unhošť
tel./fax: +420 312 698 482 mobil: +420 777 690 022
e-mail: adsum@adsum.cz http://www.adsum.cz
IČ: 451 44 991, DIČ: CZ 451 44 991, KB Kladno, č.ú. 807741141/0100
Společnost vedená od 21.února 1992 u Městského soudu v Praze, spisová značka C7462

Stavba:

III/2289, SENOMATY - NOUZOV

Objekt:
Oprava povrchu sil.č. III/2289
-
úplná uzavírka

Číslo zakázky: DIO-129-6/2026

Datum: 07/2026

Stupeň: RDS

Měřítko: -

Počet formátů: A4

Číslo přílohy:

Paré:

CELKOVÁ SITUACE

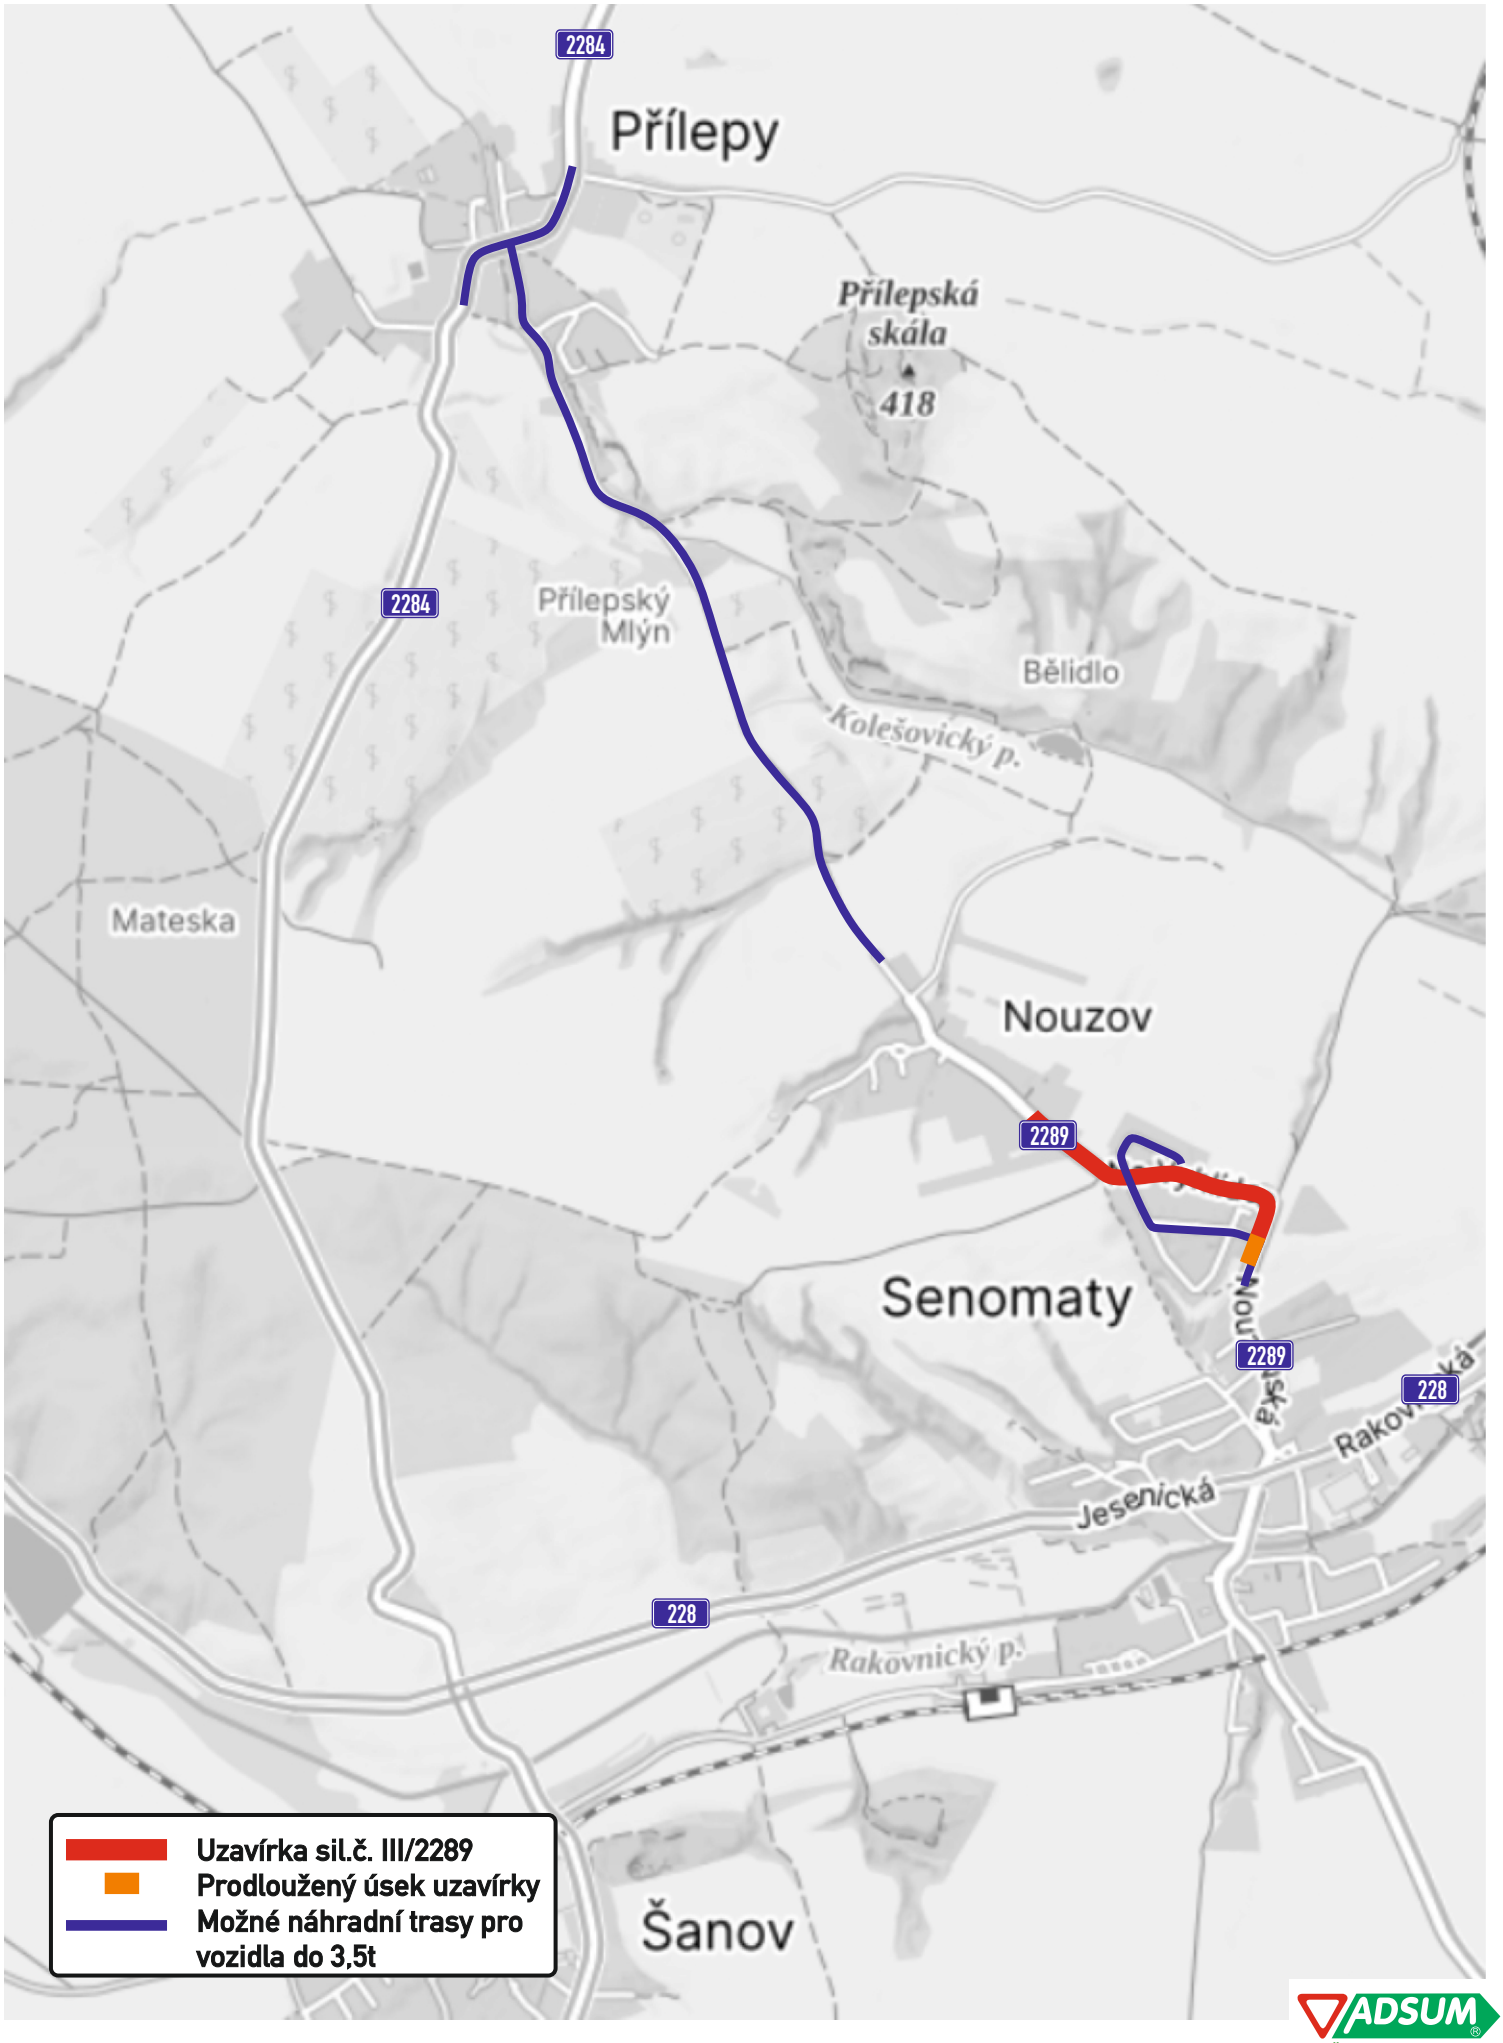

ADSUM®
ČSN EN ISO 9001:2001

DETAILY KŘIŽOVATEK S DZ

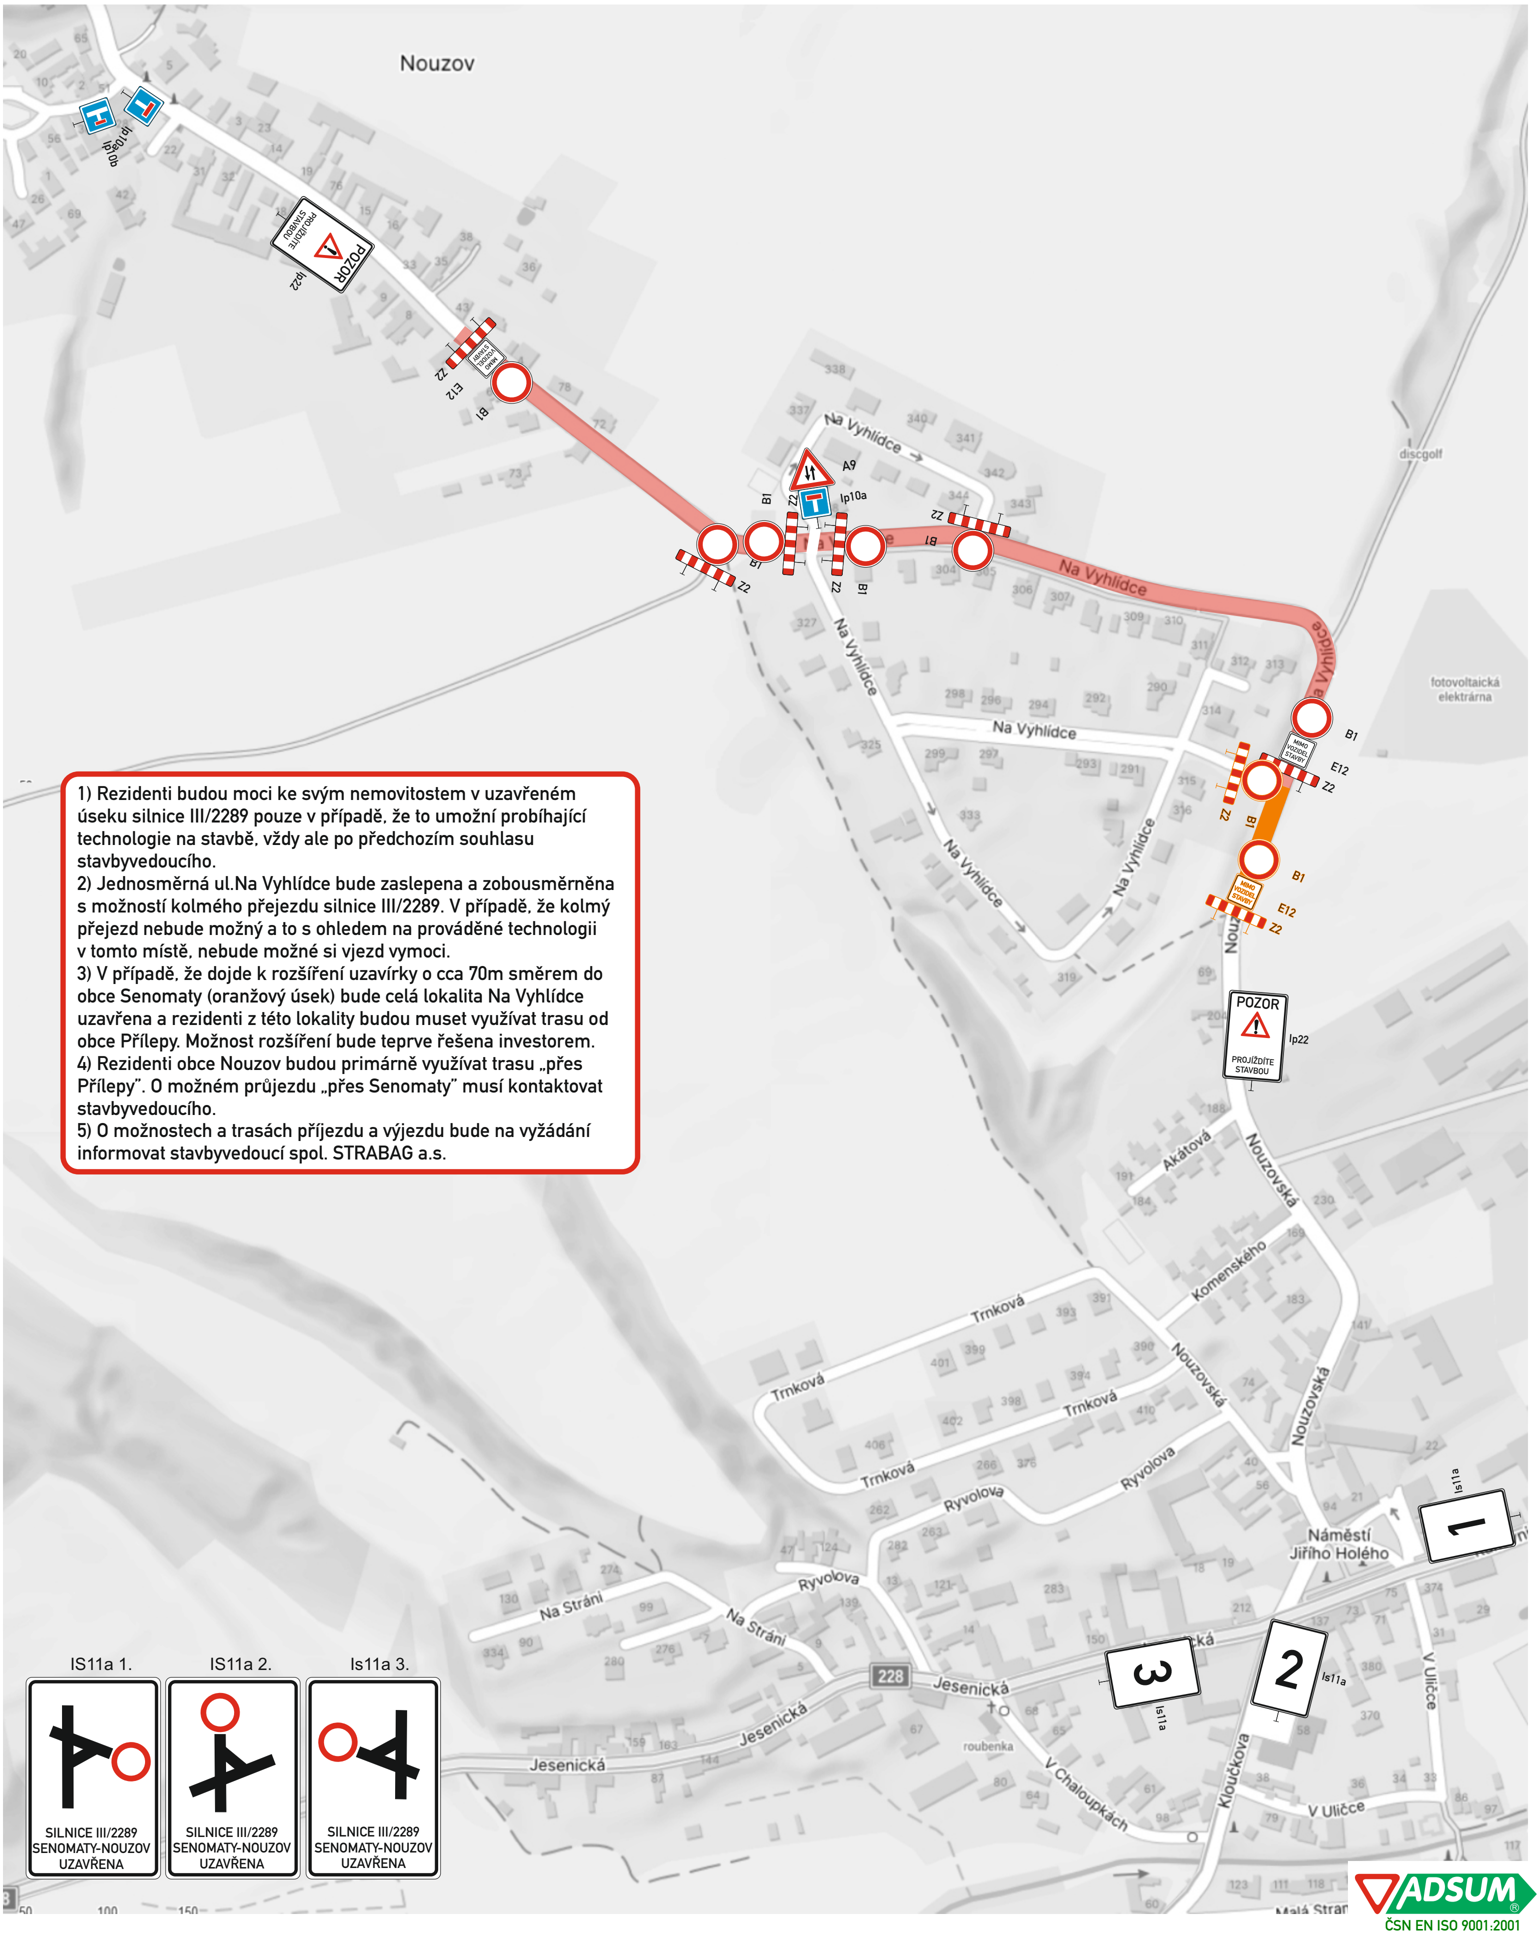

1) Rezidenti budou moci ke svým nemovitostem v uzavřeném úseku silnice III/2289 pouze v případě, že to umožní probíhající technologie na stavbě, vždy ale po předchozím souhlasu stavbyvedoucího.
2) Jednosměrná ul.Na Vyhlídce bude zaslepena a zobousměrněna s možností kolmého přejezdu silnice III/2289. V případě, že kolmý přejezd nebude možný a to s ohledem na prováděné technologii v tomto místě, nebude možné si vjezd vymoci.
3) V případě, že dojde k rozšíření uzavírky o cca 70m směrem do obce Senomaty (oranžový úsek) bude celá lokalita Na Vyhlídce uzavřena a rezidenti z této lokality budou muset využívat trasu od obce Přílepy. Možnost rozšíření bude teprve řešena investorem.
4) Rezidenti obce Nouzov budou primárně využívat trasu „přes Přílepy". O možném průjezdu „přes Senomaty" musí kontaktovat stavbyvedoucího.
5) O možnostech a trasách příjezdu a výjezdu bude na vyžádání informovat stavbyvedoucí spol. STRABAG a.s.